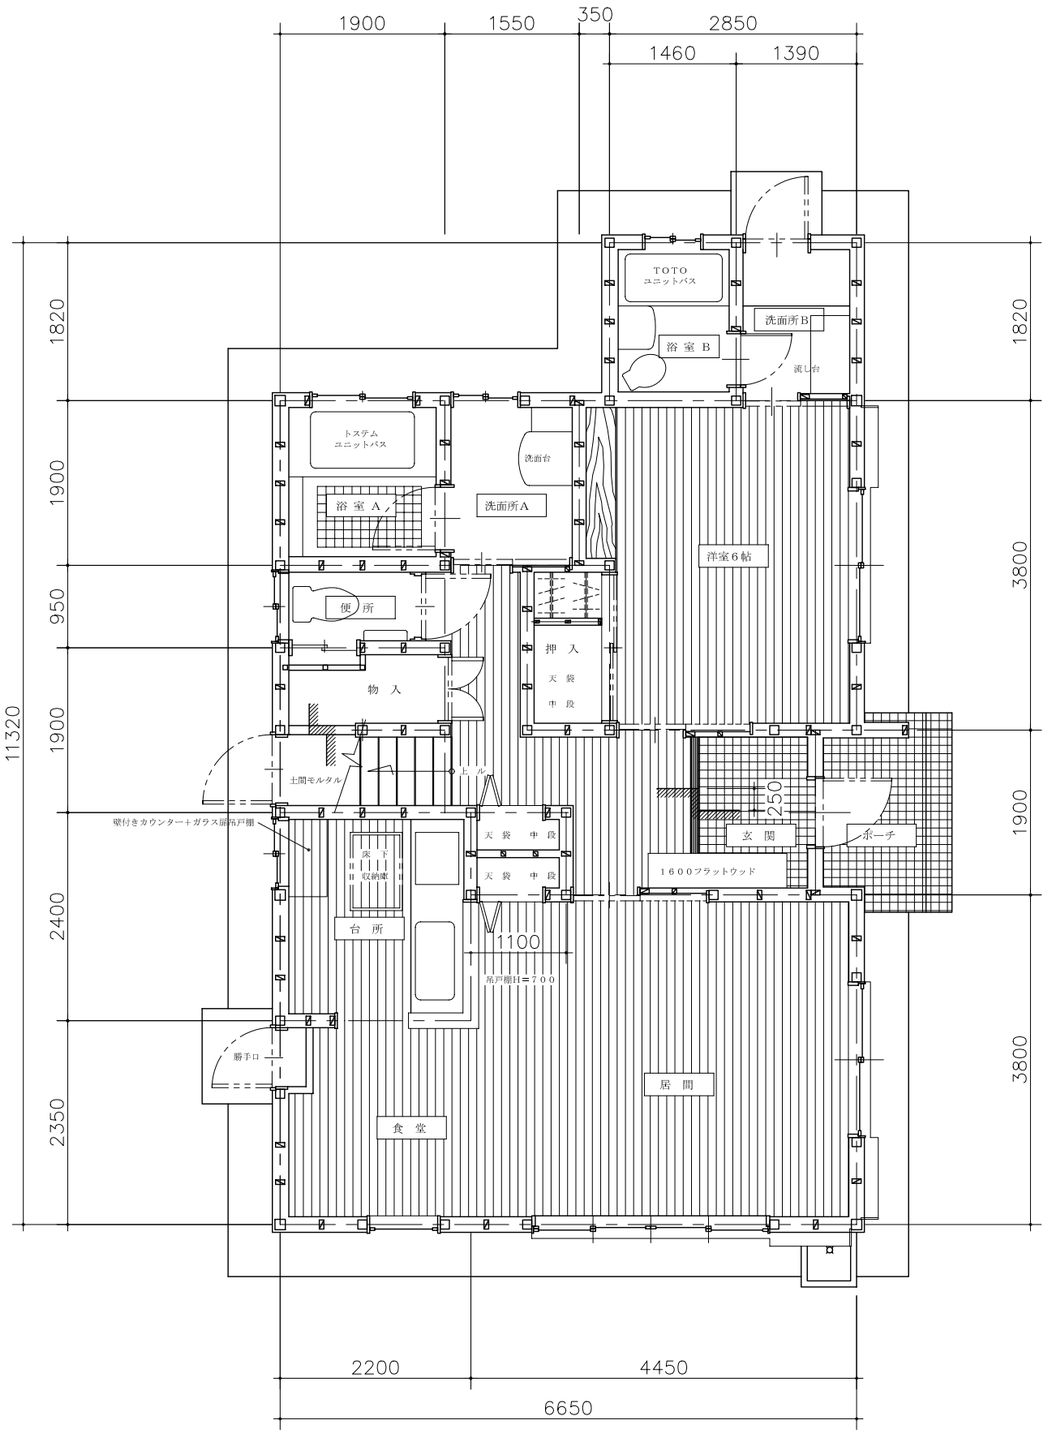

1 階 平 面 詳 細 図

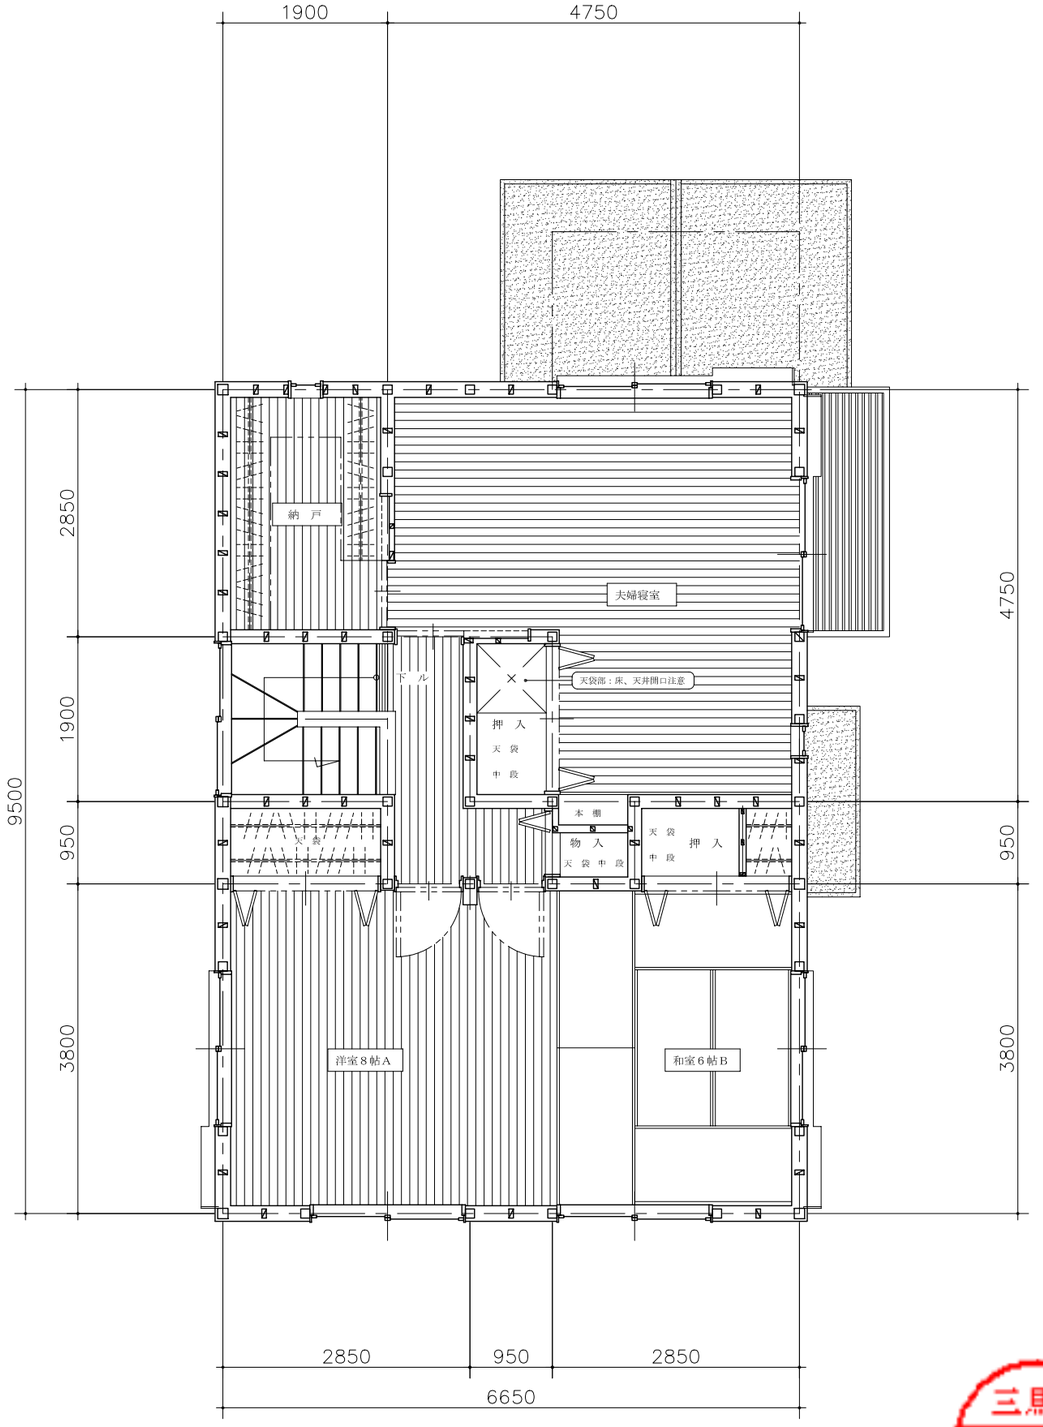

2 階 平 面 詳 細 図

三馬力
06.09.22
谷口

特記事項								工事名称	邸 新 築 工 事	縮尺 S=1:50	図面No.
								図 名	平 面 詳 細 図	日付	